


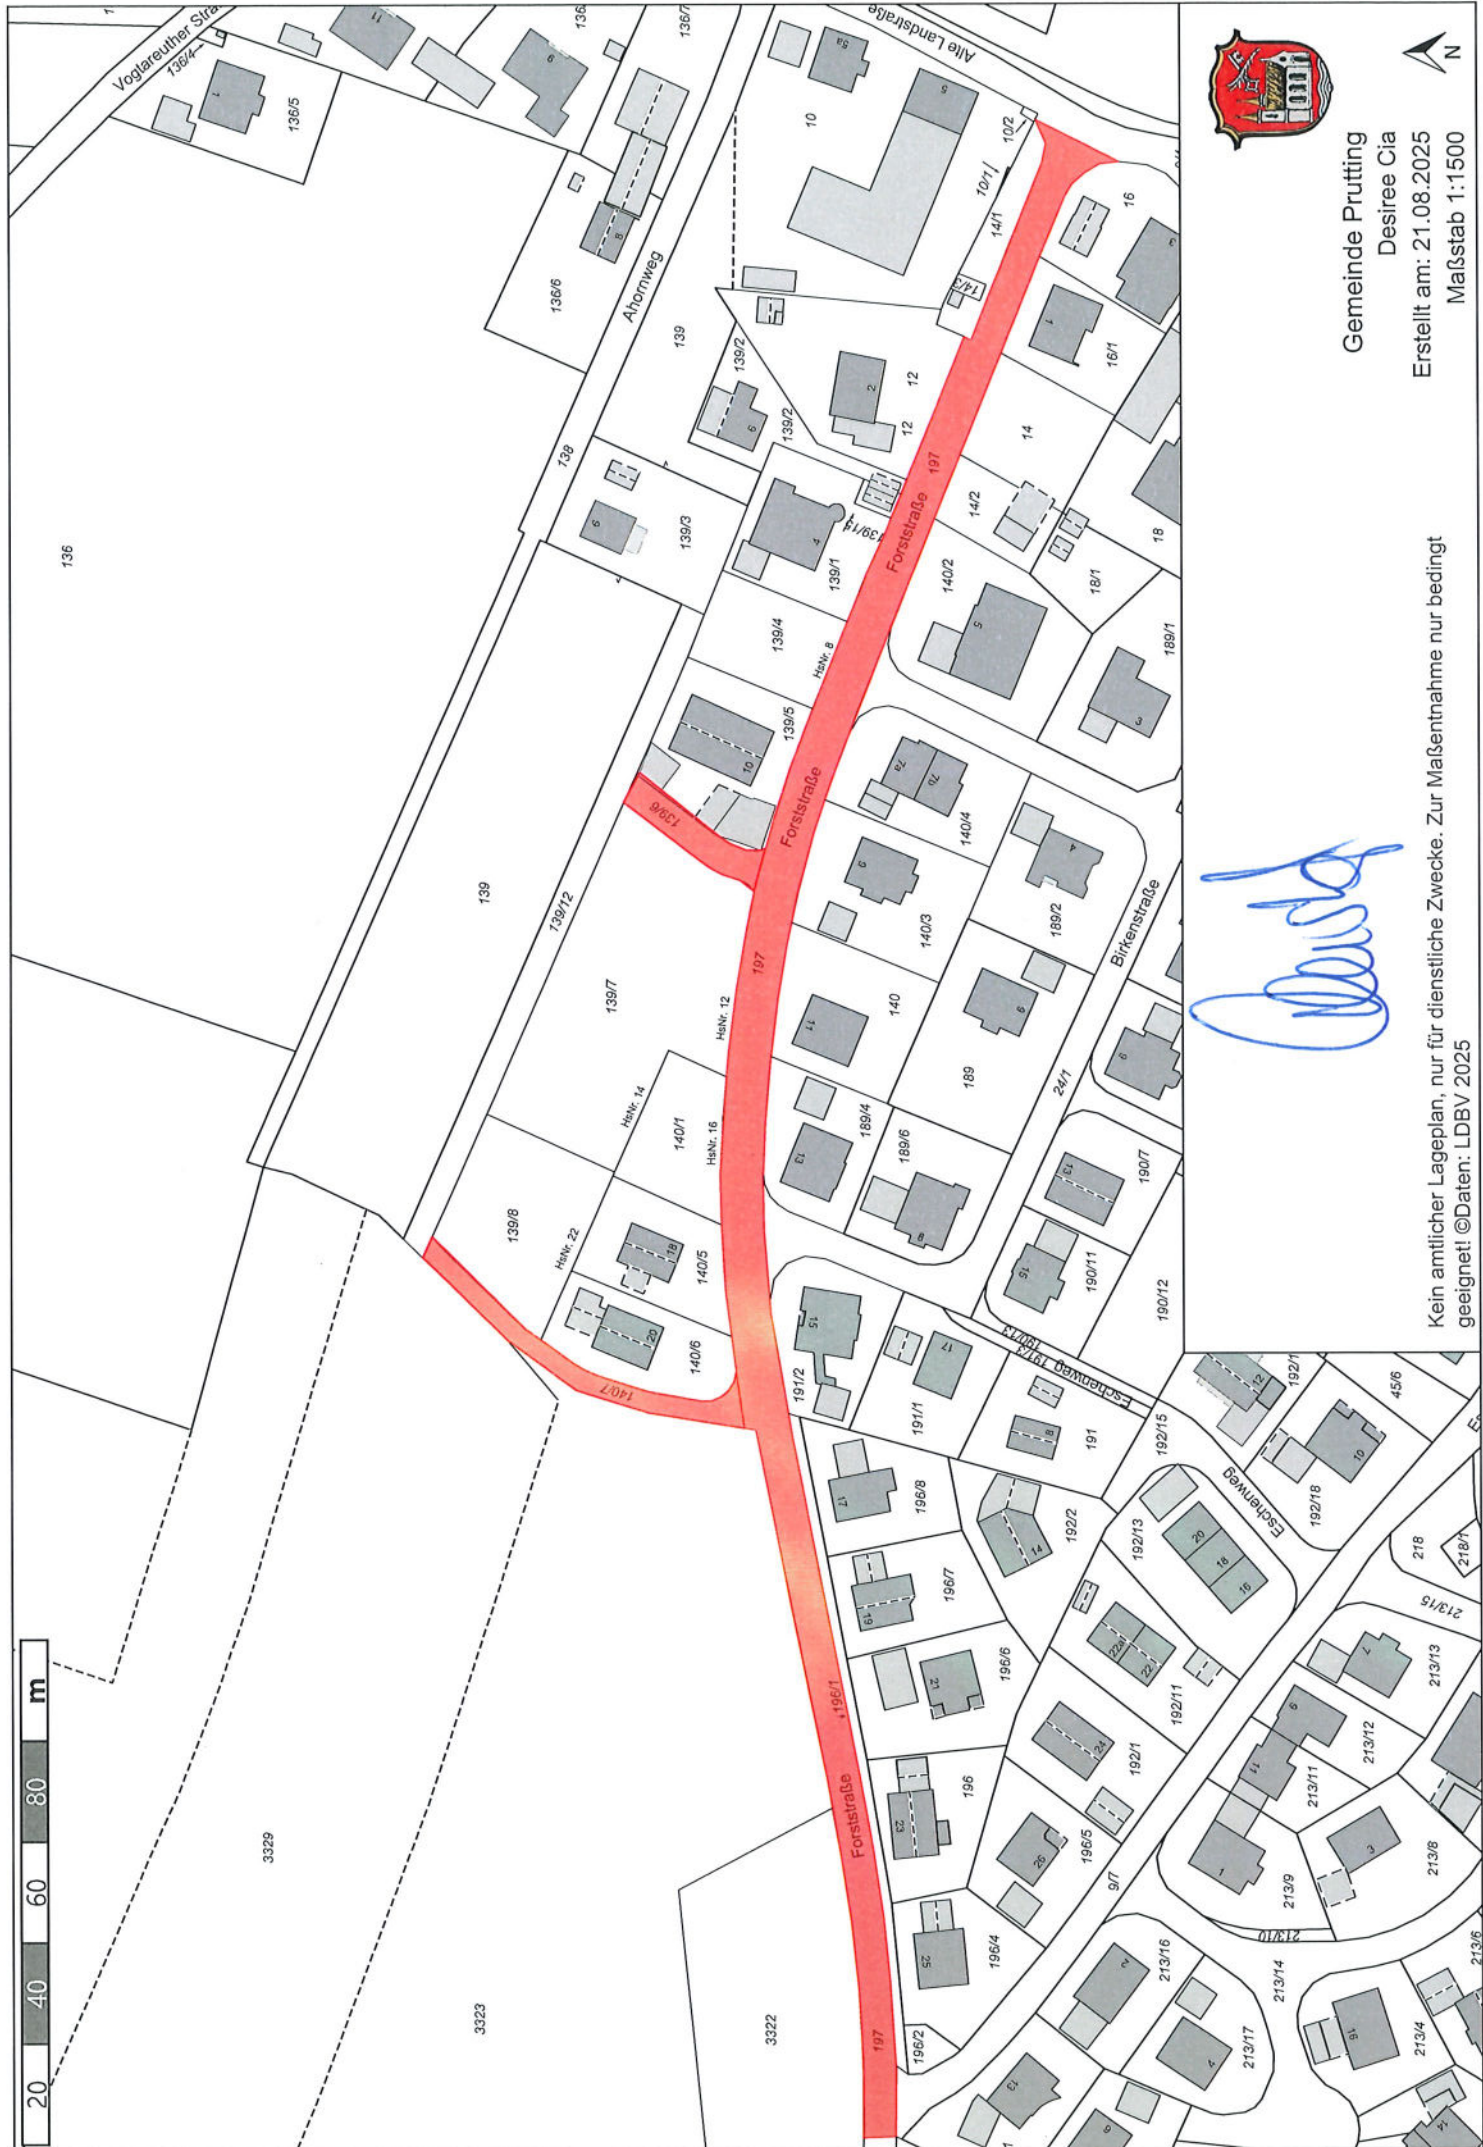

Gemeinde Prutting
Desiree Cia
Erstellt am: 21.08.2025
Maßstab 1:1500

Kein amtlicher Lageplan, nur für dienstliche Zwecke. Zur Maßentnahme nur bedingt geeignet! ©Daten: LDBV 2025