


100 200 300 400 m



Entnahmefläche

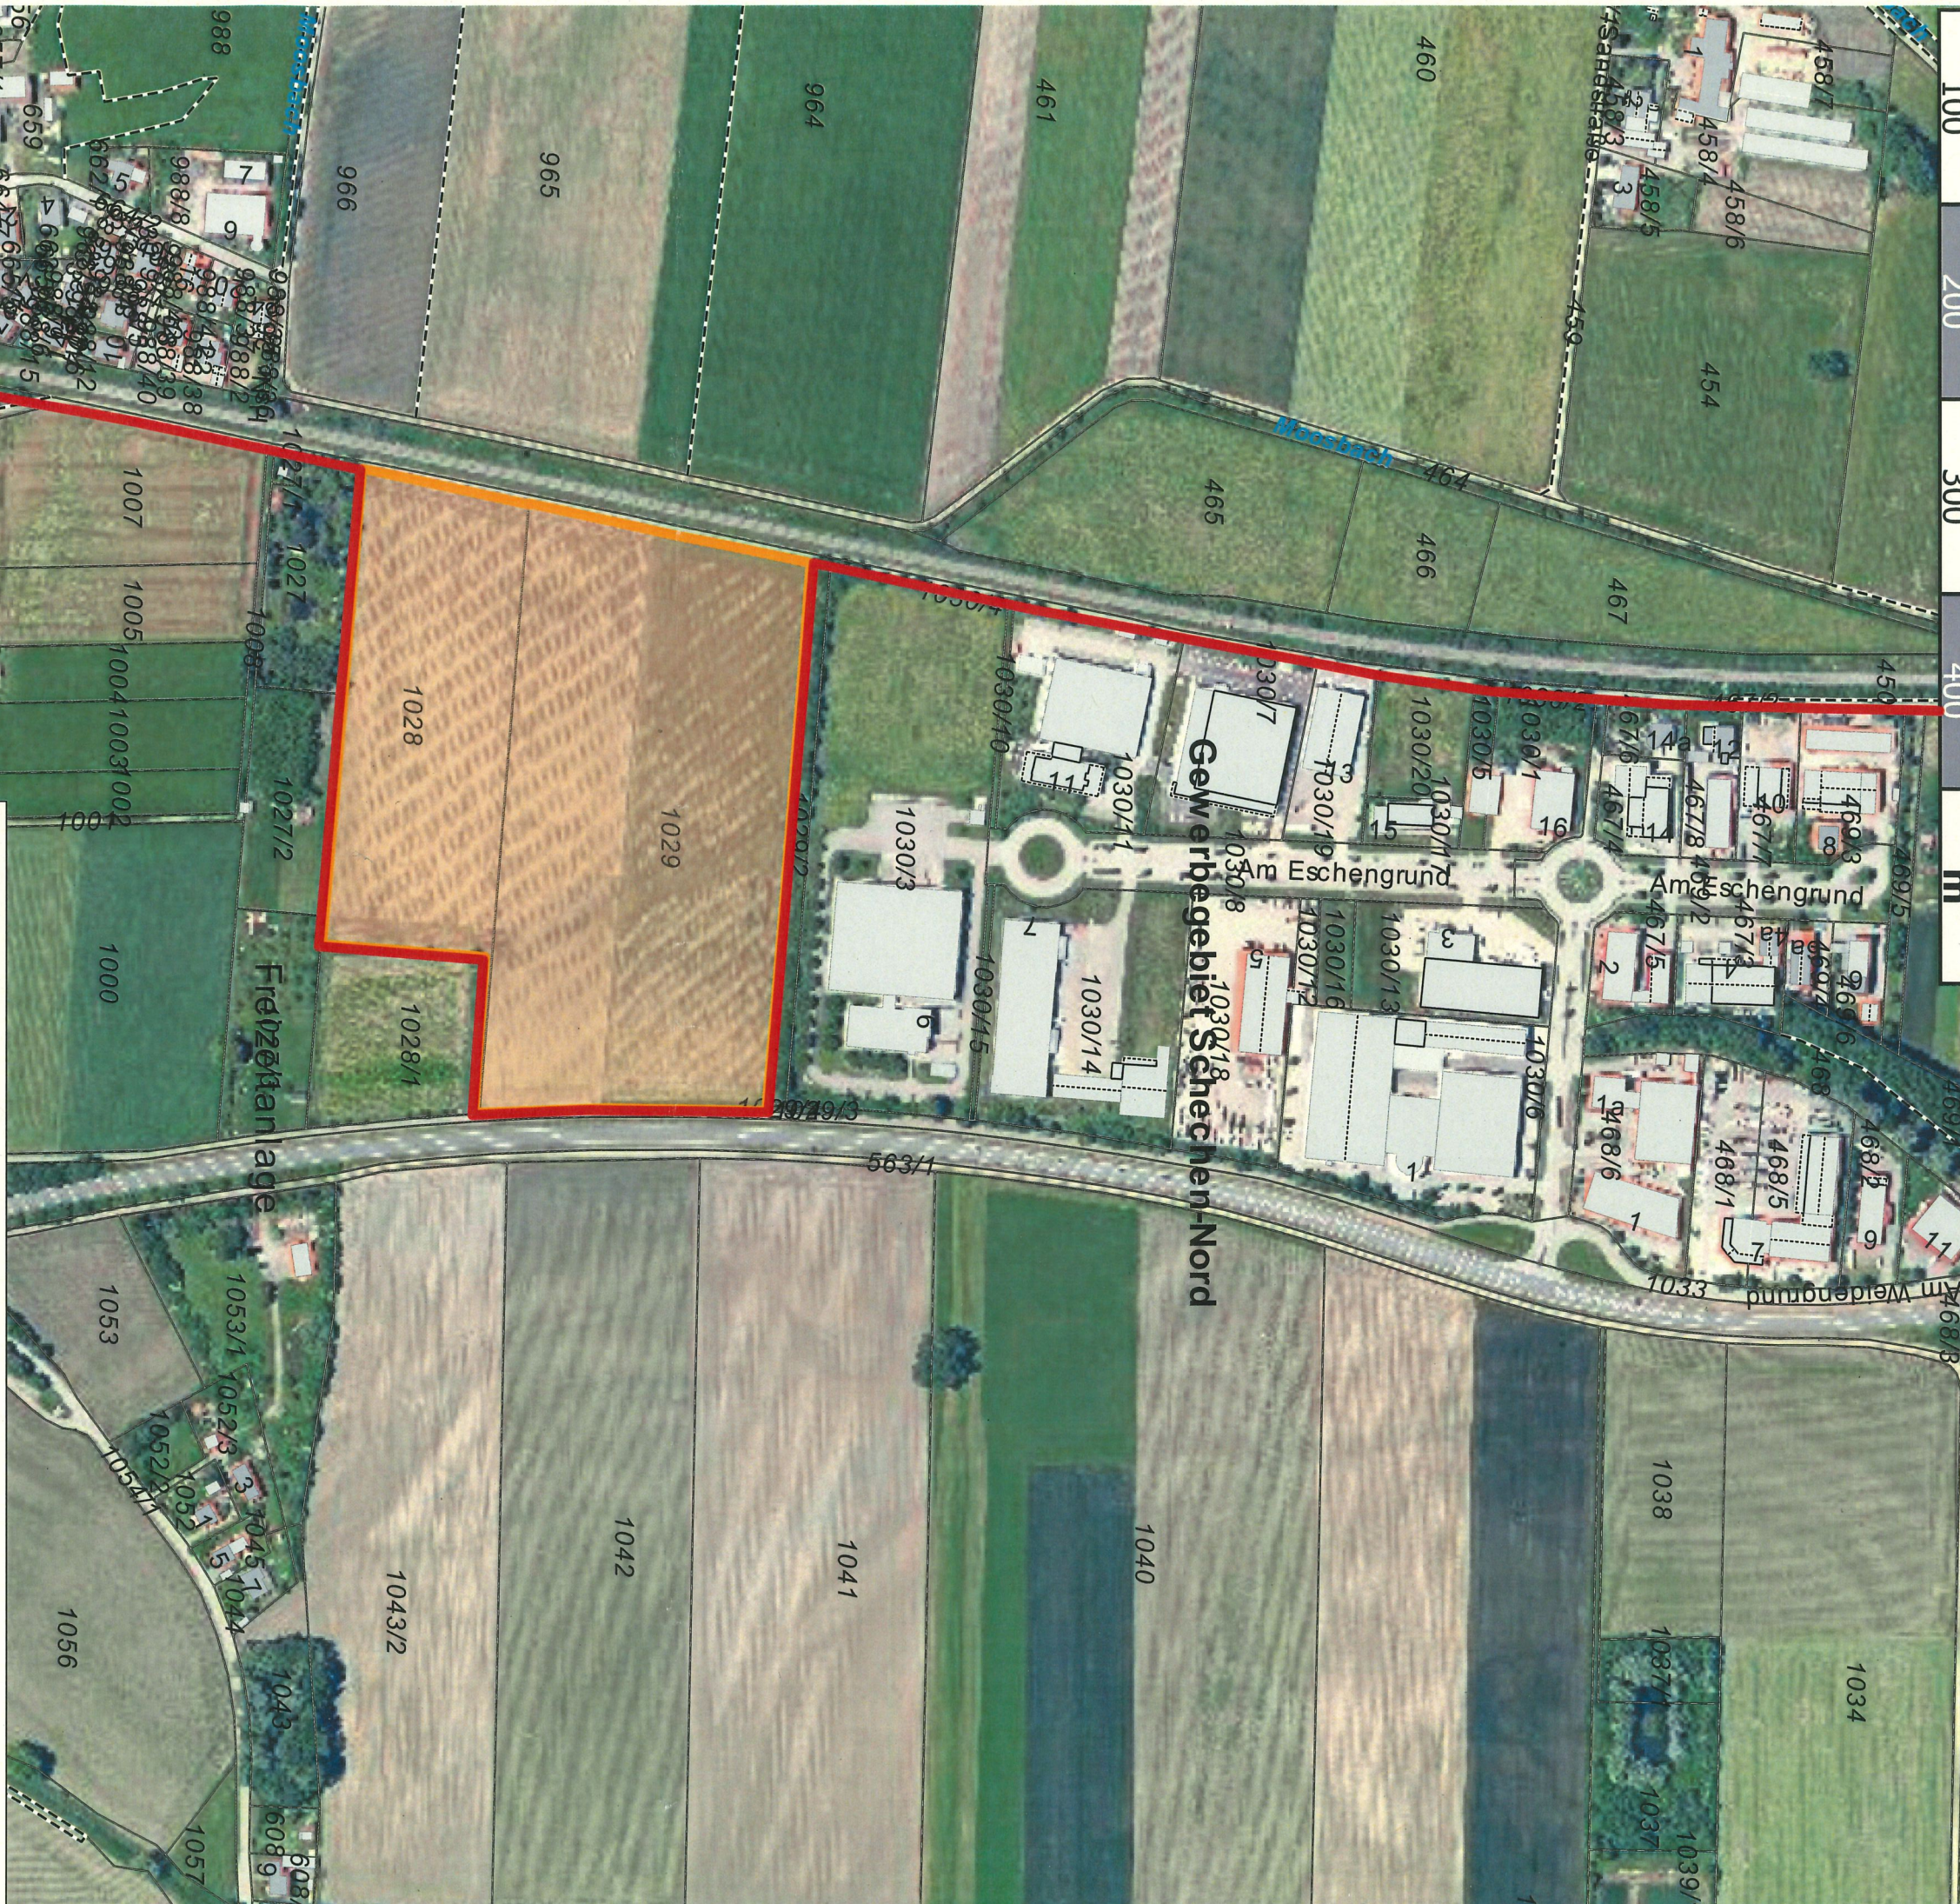

Entnahmefläche




Grenze LSG-Gebiet

Maßstab 1: 5.000



Erstellt von
Büro Umwelt und Planung
Landschaftsarchitekten
Münchenerstr. 48
83022 Rosenheim

Kartengrundlage:
GIS Gemeinde Schechen

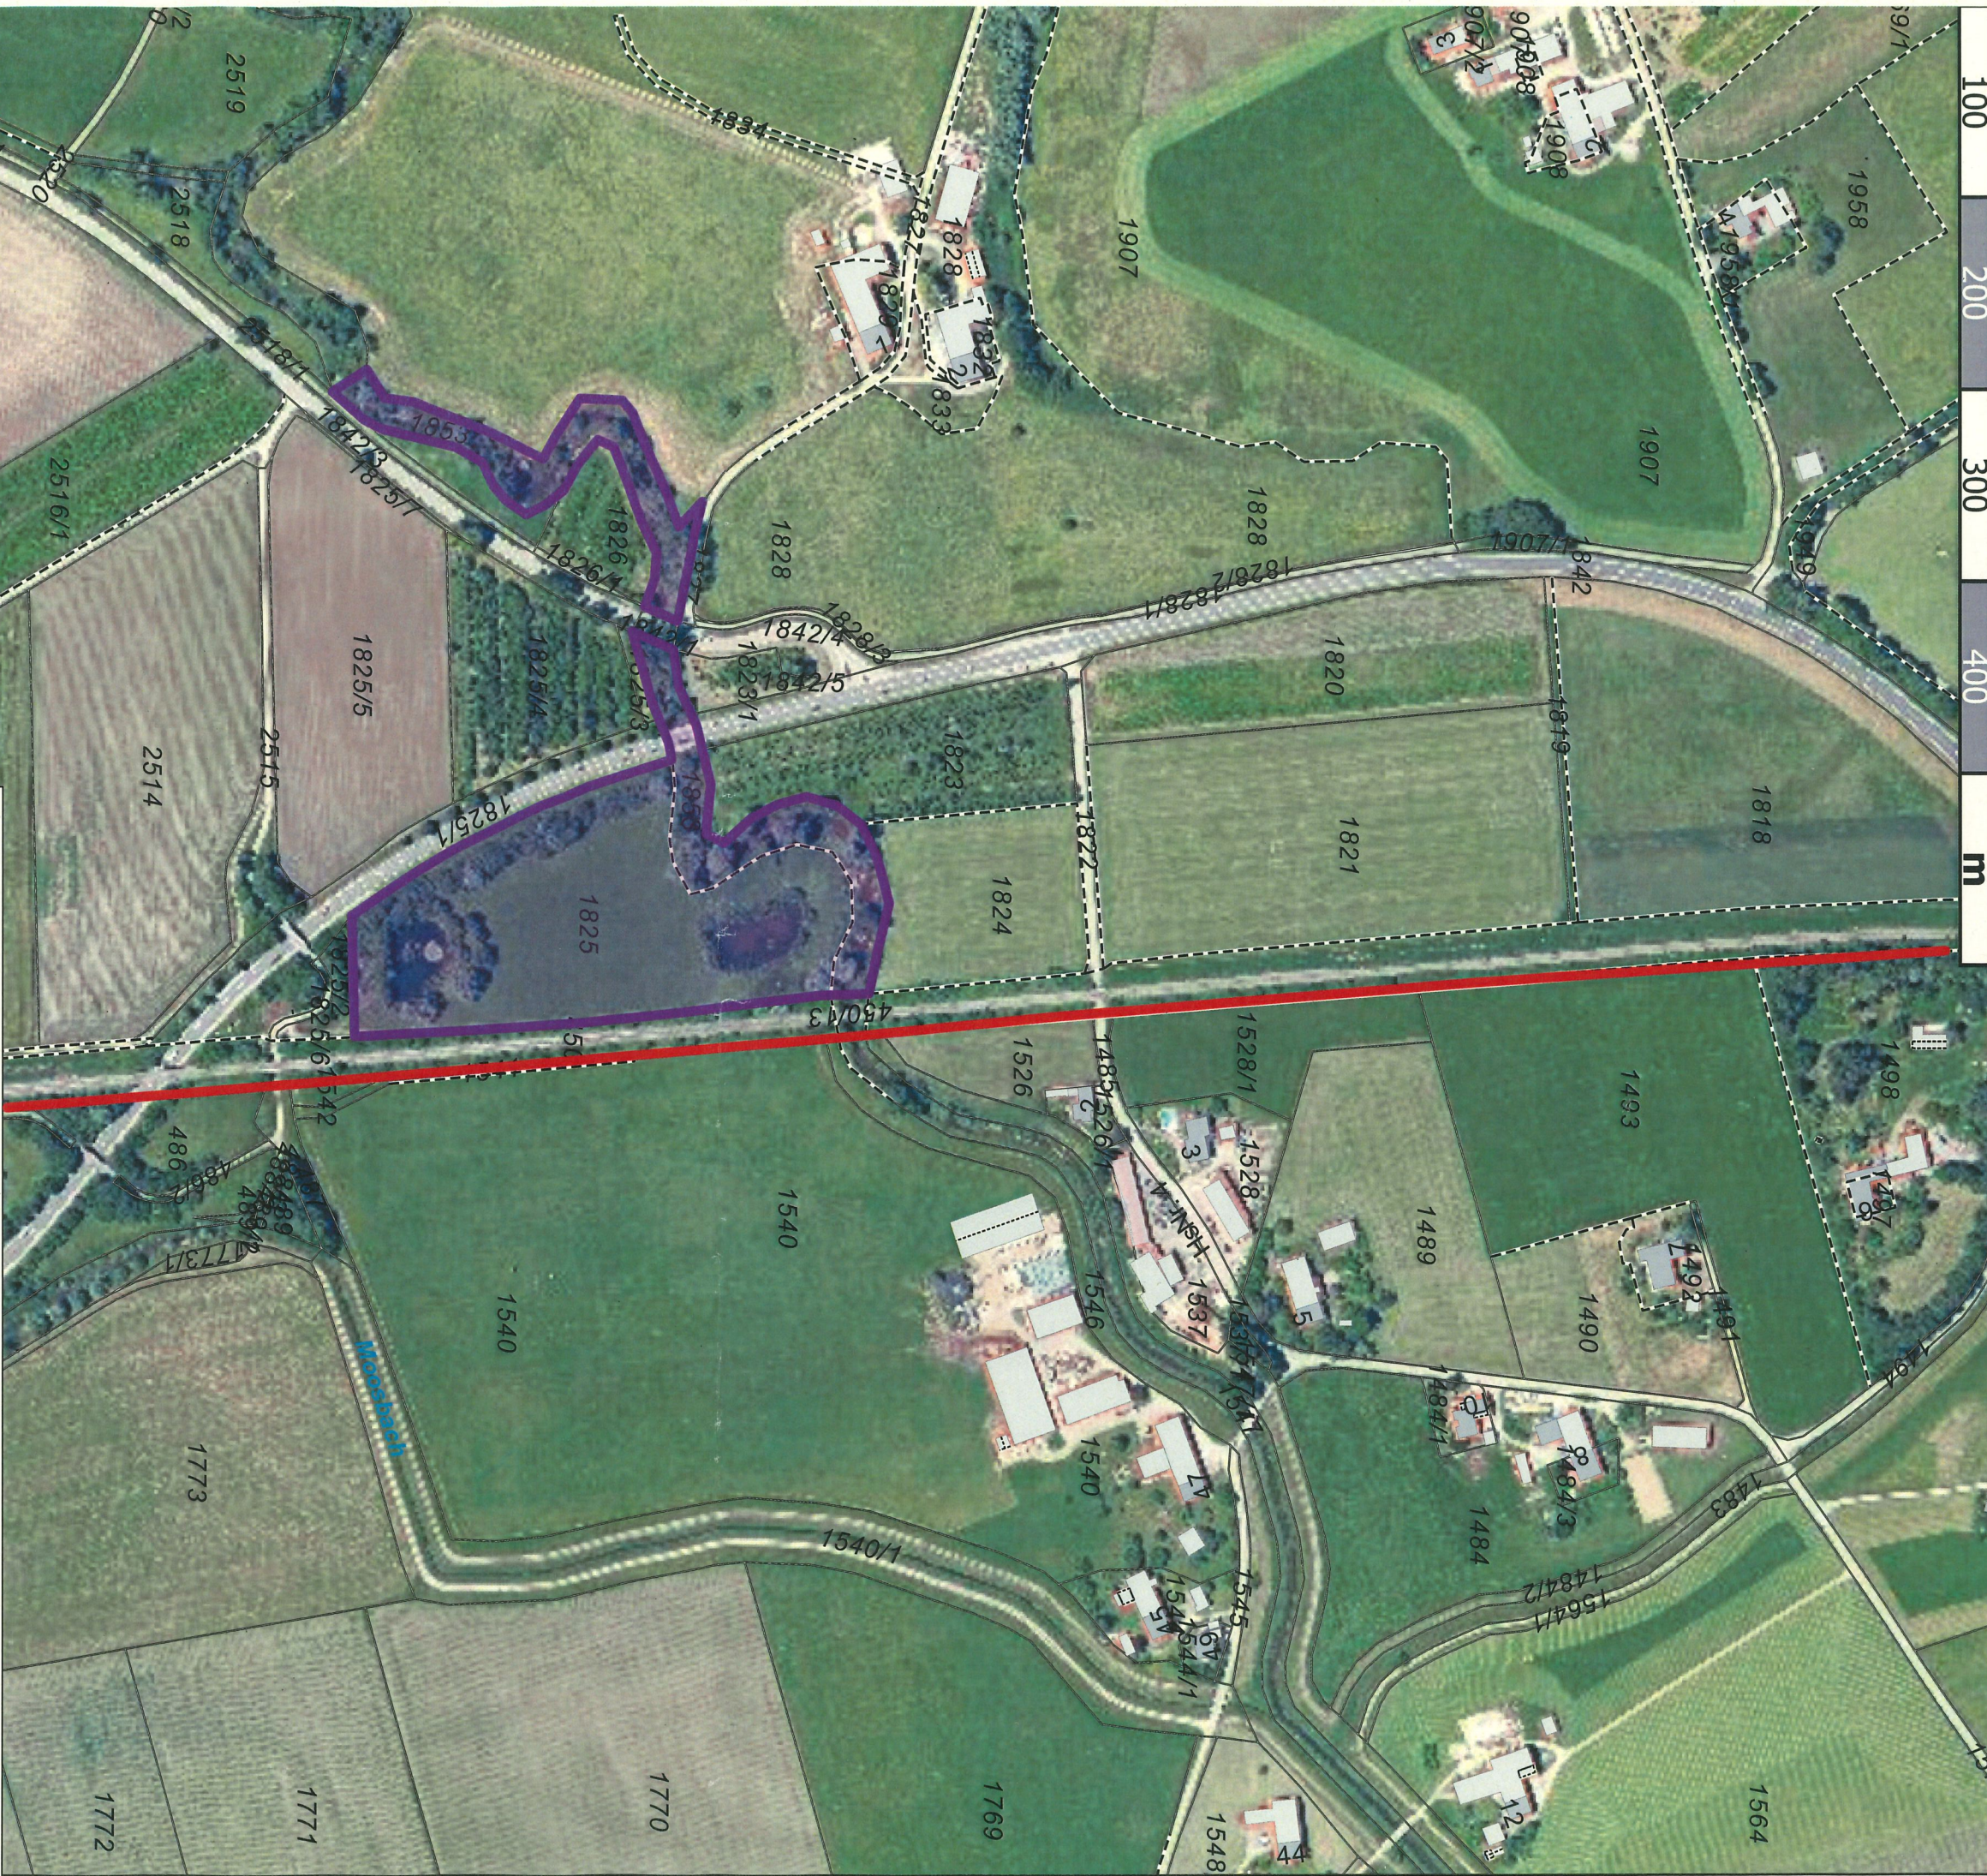100 200 300 400 m




Flächenzuführung A.)

-  Zuführungsfläche
-  Grenze LSG- Gebiet

Maßstab 1: 5.000

Erstellt von
 Büro Umwelt und Planung
 Landschaftsarchitekten
 Münchenerstr. 48
 83022 Rosenheim

Kartengrundlage:
 GIS Gemeinde Schechen

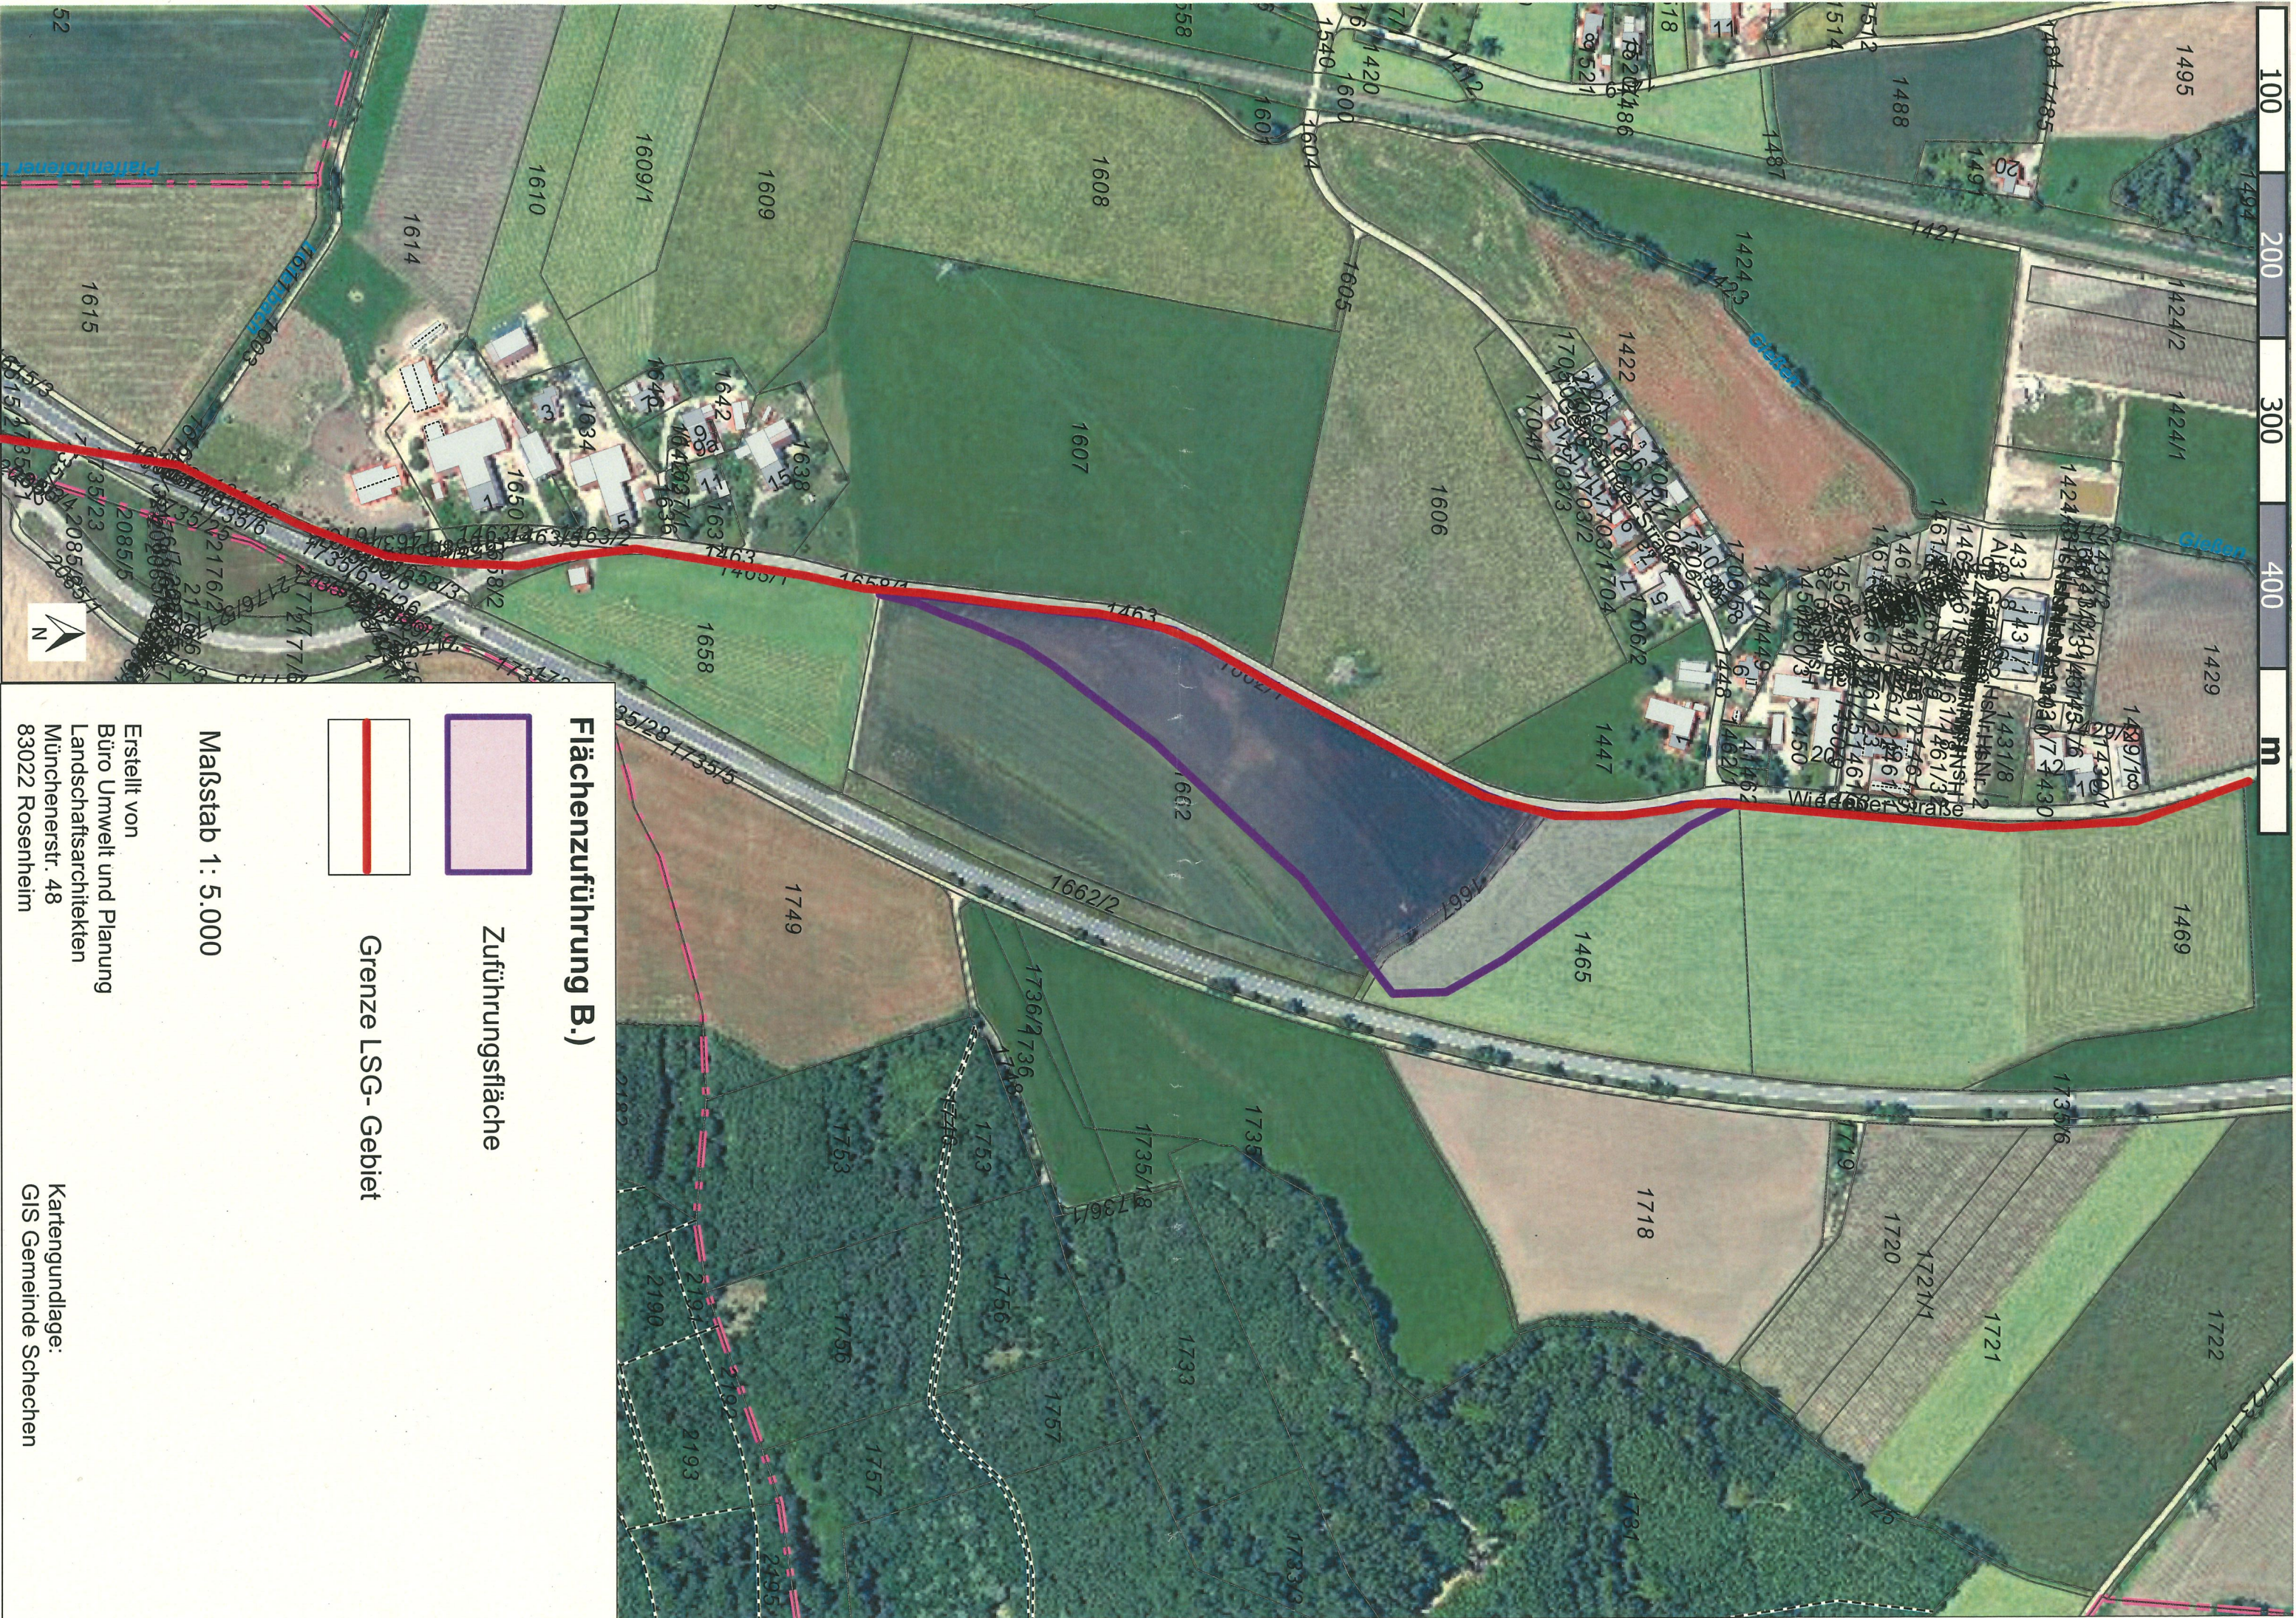

Flächenzuführung B.)

- Zuführungsfläche
- Grenze LSG- Gebiet

Maßstab 1 : 5.000

Erstellt von
 Büro Umwelt und Planung
 Landschaftsarchitekten
 Münchenerstr. 48
 83022 Rosenheim

Kartengrundlage:
 GIS Gemeinde Schechen