



Legende:

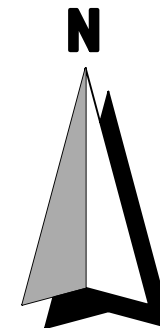

Schutzzone I mit Entnahmebrunnen
(ca. 488 m²)

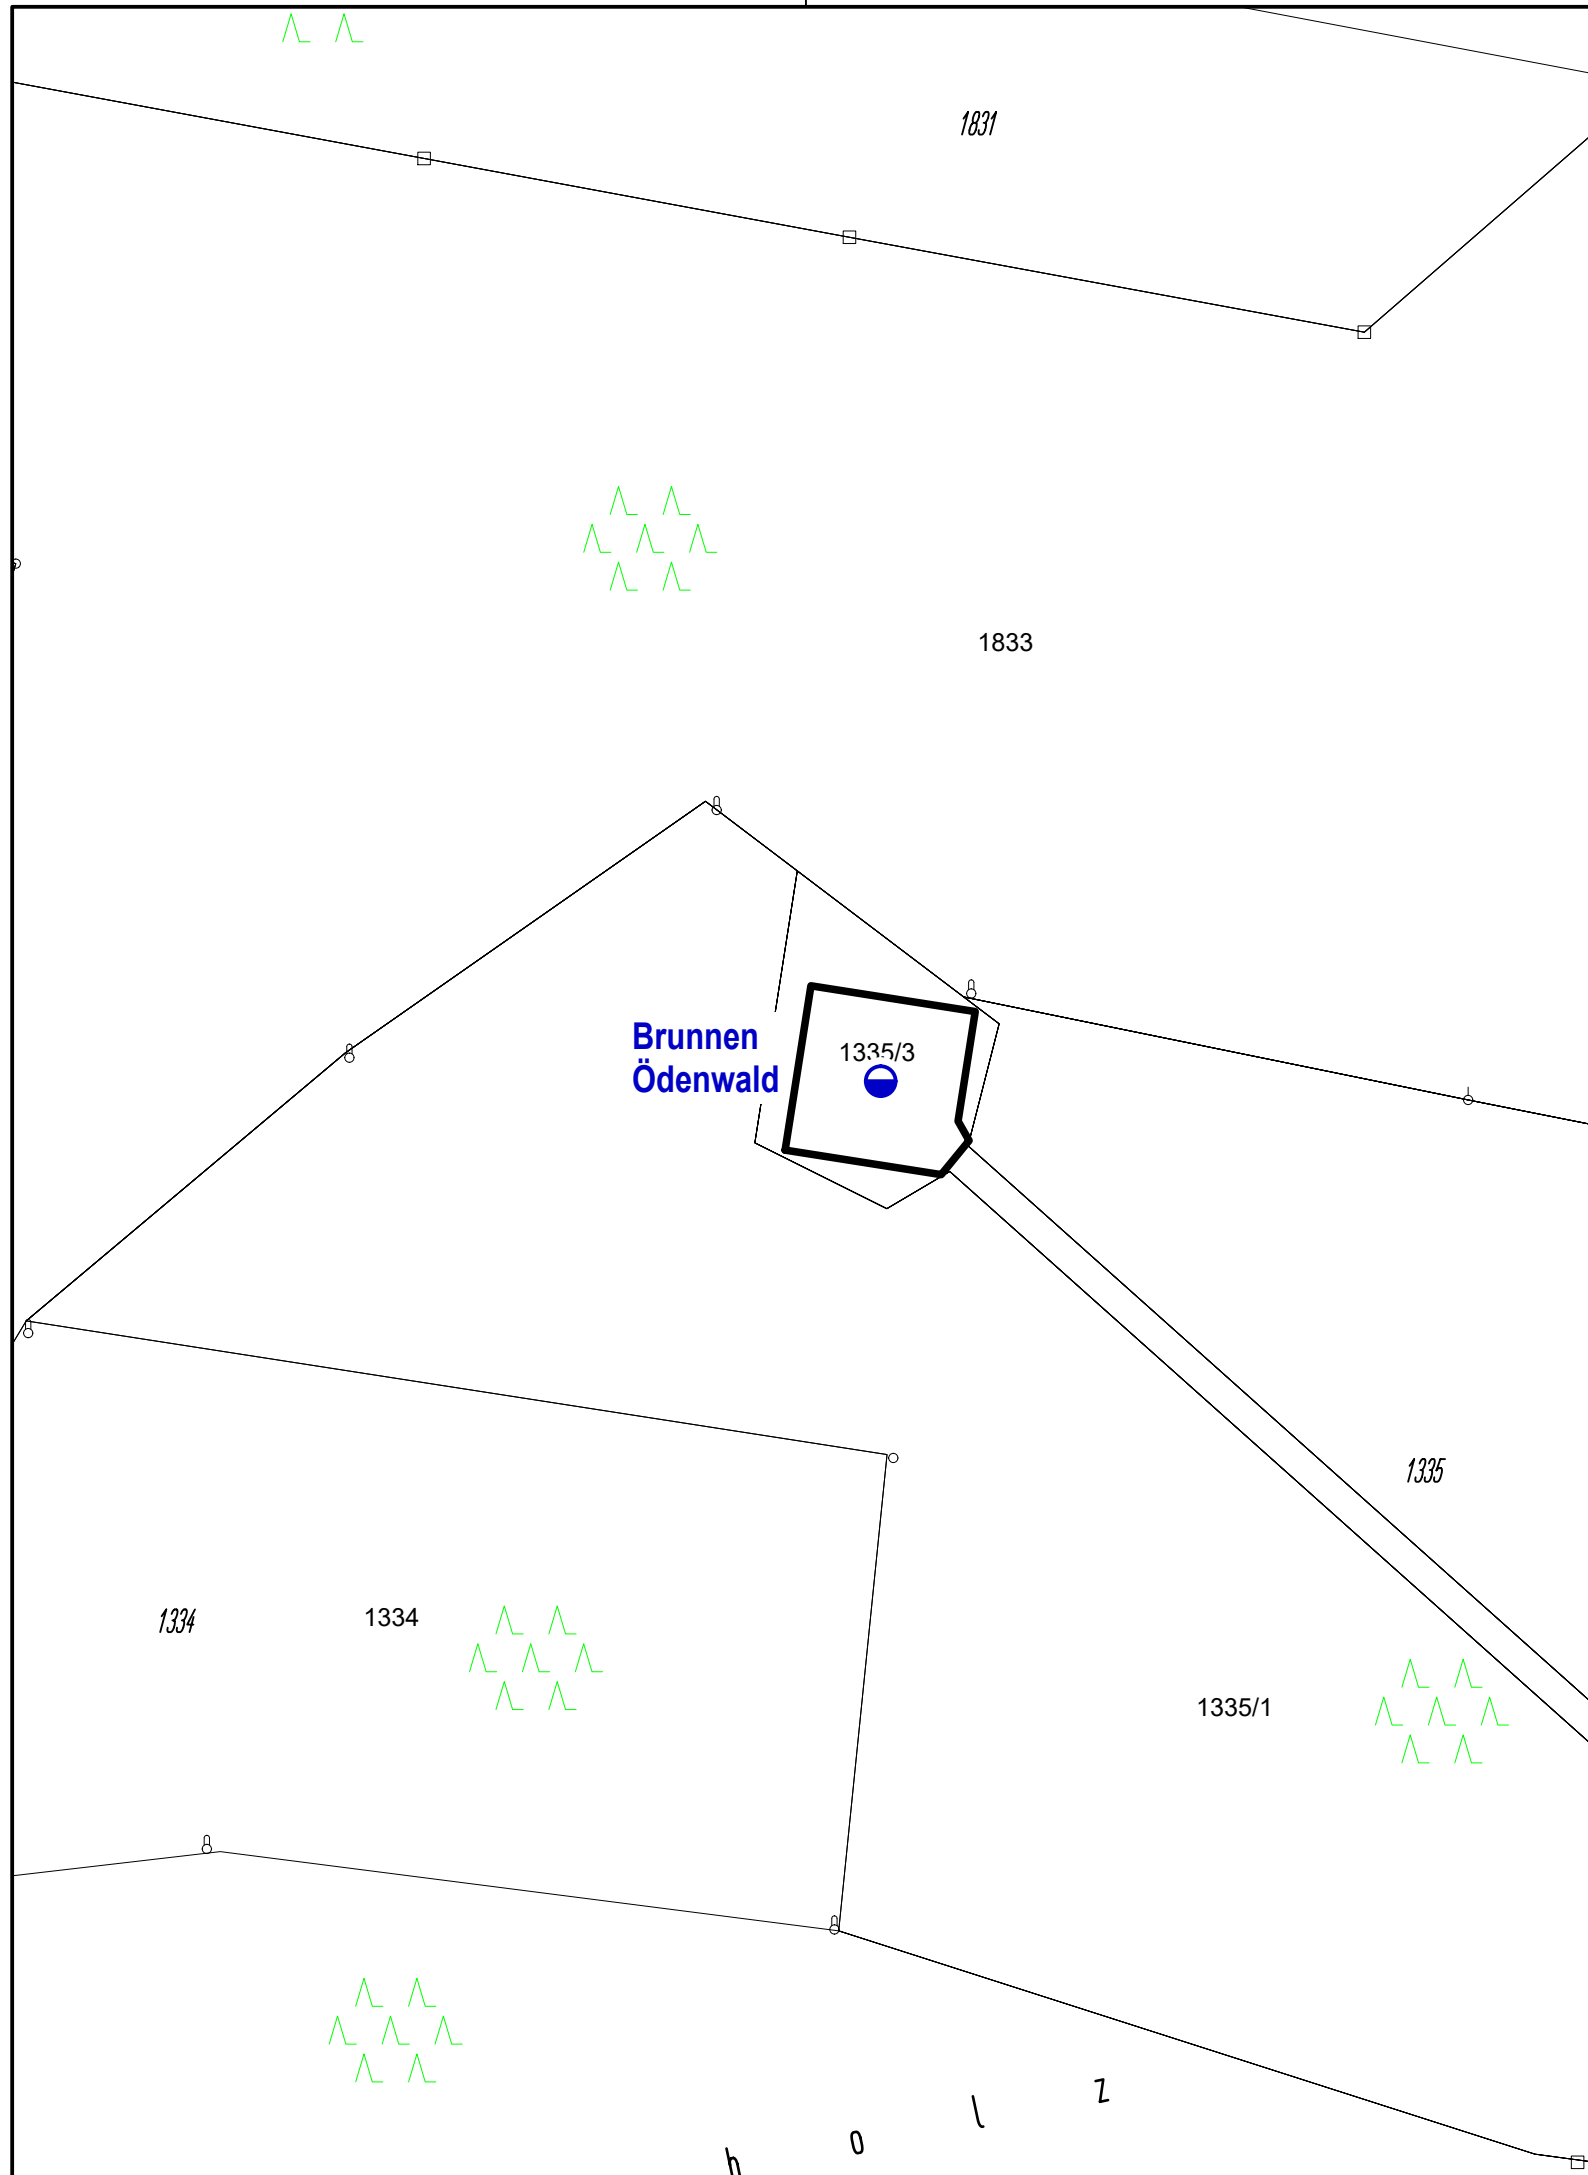

Index	Bemerkung	geänd. am	Name	gepr. am	Name
CRYSTAL					
GEOTECHNIK		BERATENDE INGENIEURE & GEOLOGEN GMBH INSTITUT FÜR ERD - UND GRUNDBAU HYDROGEOLOGISCHE BERATUNG HOFSTATTSTRASSE 28 D - 86919 UTTING TELEFON 08806/480 + 1432 SCHUSTERGASSE 14 D-83512 WASSERBURG TELEFON 08071/92278-0 E-mail: Wasserburg@Crystal-Geotechnik.de			
BAUHERR		Gemeinde Stephanskirchen 			
PROJEKT		Errichtung eines Trinkwasserbrunnens			
PLANINHALT		Lageplan mit Fassungsbereich			
MASSTAB:	GEZEICHNET	DATUM	GEPRÜFT		
M 1 : 1000	SA	09.06.2023	AT		
PROJEKT NR.	PLAN NR.	ANLAGE			
H 205307		C3.1.1			